




Schnitt A-A | Umkleidegebäude | M 1:100

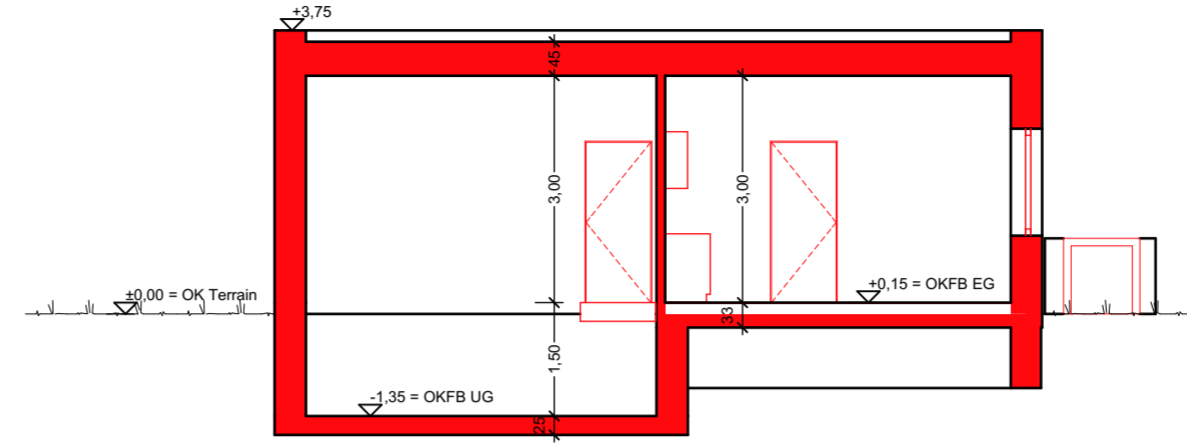


Schnitt B-B | Neubau Technikgebäude | M 1:100

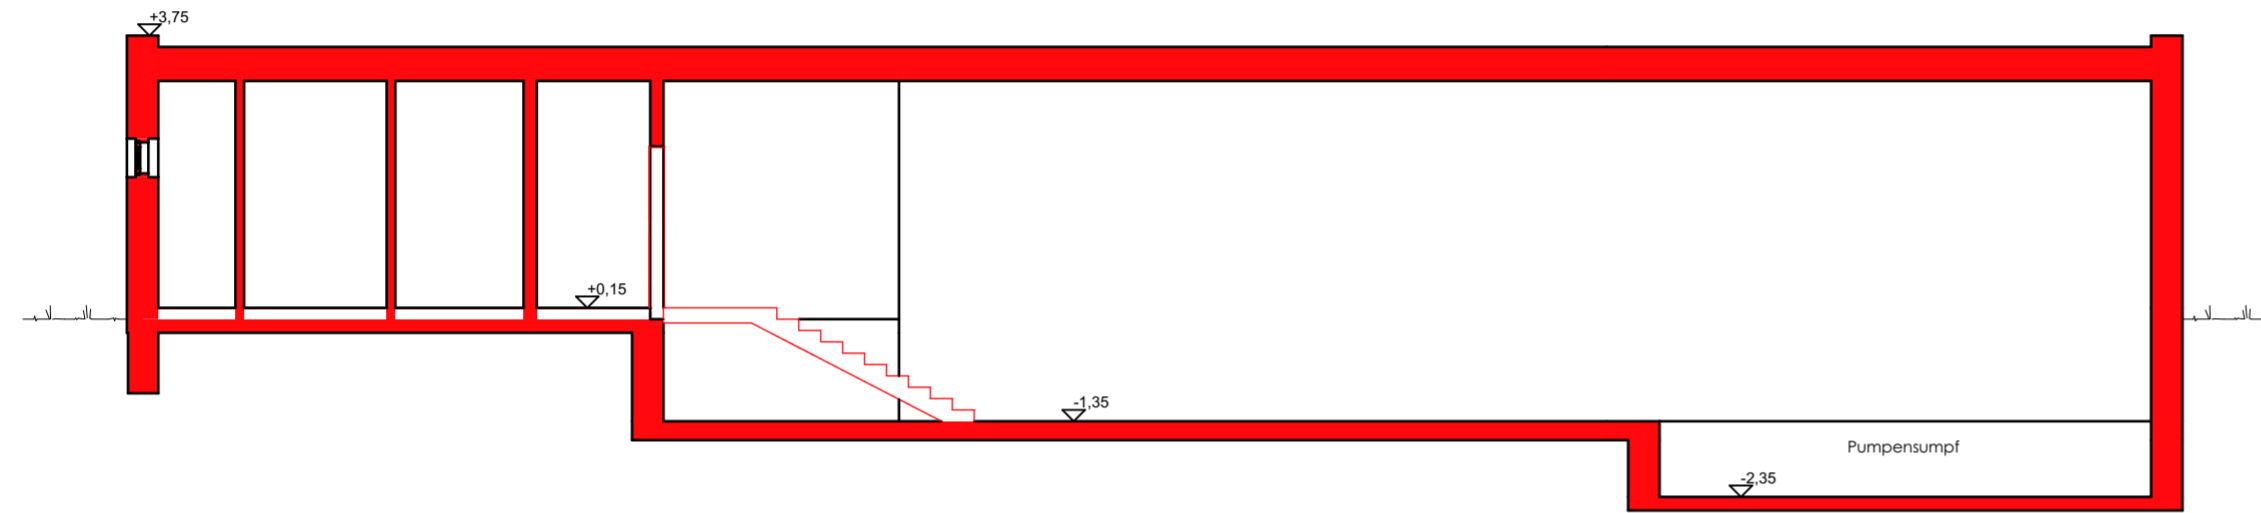

Schnitt C-C | Neubau Technikgebäude | M 1:100

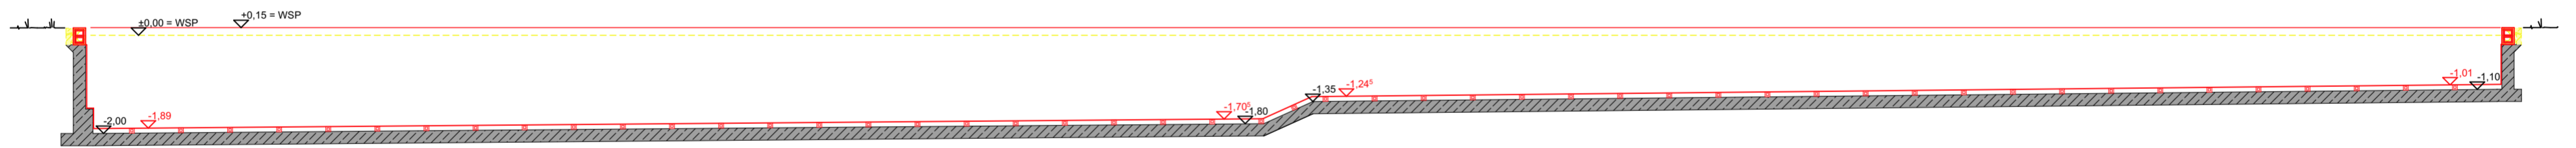

Schnitt D-D | Längsschnitt Becken | M 1:100

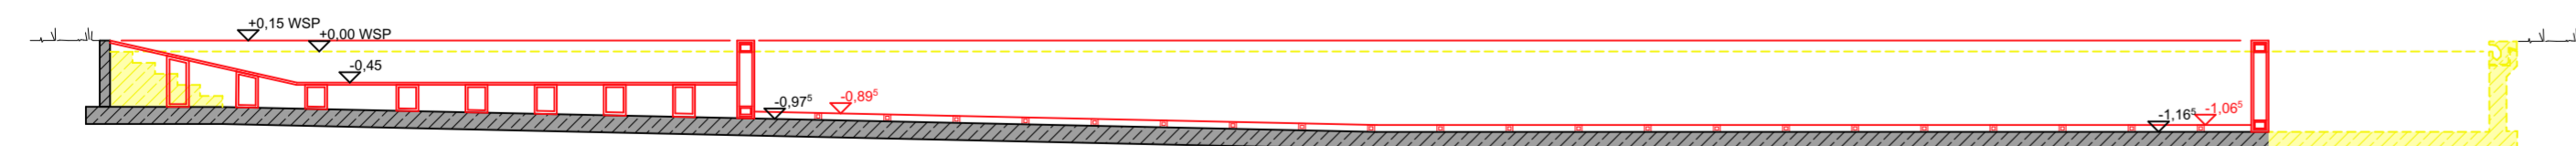

Schnitt E-E | Querschnitt Becken | M 1:100

BESTAND
 NEUBAU
 ABRUCH

**janßen
bär
partner**

janßen bär partnerschaft mbB
 Architekten
 26160 Bad Zwischenahn
 Telefon 0 44 03 / 92 81 - 0
 Telefax 0 44 03 / 92 81 - 66

Sanierungsstudie FB Gnarrenburg

Schnitte

GEZ. VON:	HS	MASSSTAB:	1:100	BLATTGRÖßE:	DIN A2	PROJEKT-NR. / PLAN-NR.:	2000-VE-03
PLOTDATUM:	12.09.2022	DATEINAME:	VE-2000.pln	EBENE:	Schnitte		
BAUHERR:		ARCHITEKT:					